

Migrationsspærre  
(hvis nødvendigt)

Varmluft svejst samling

Protan kuldebrydende skive

Varmluft svejst samling

Skrue og skive


Varmluft svejst samling

Dampspærre

Varmluft svejst samling

Protan membran

Plastisolbelagt inddækning

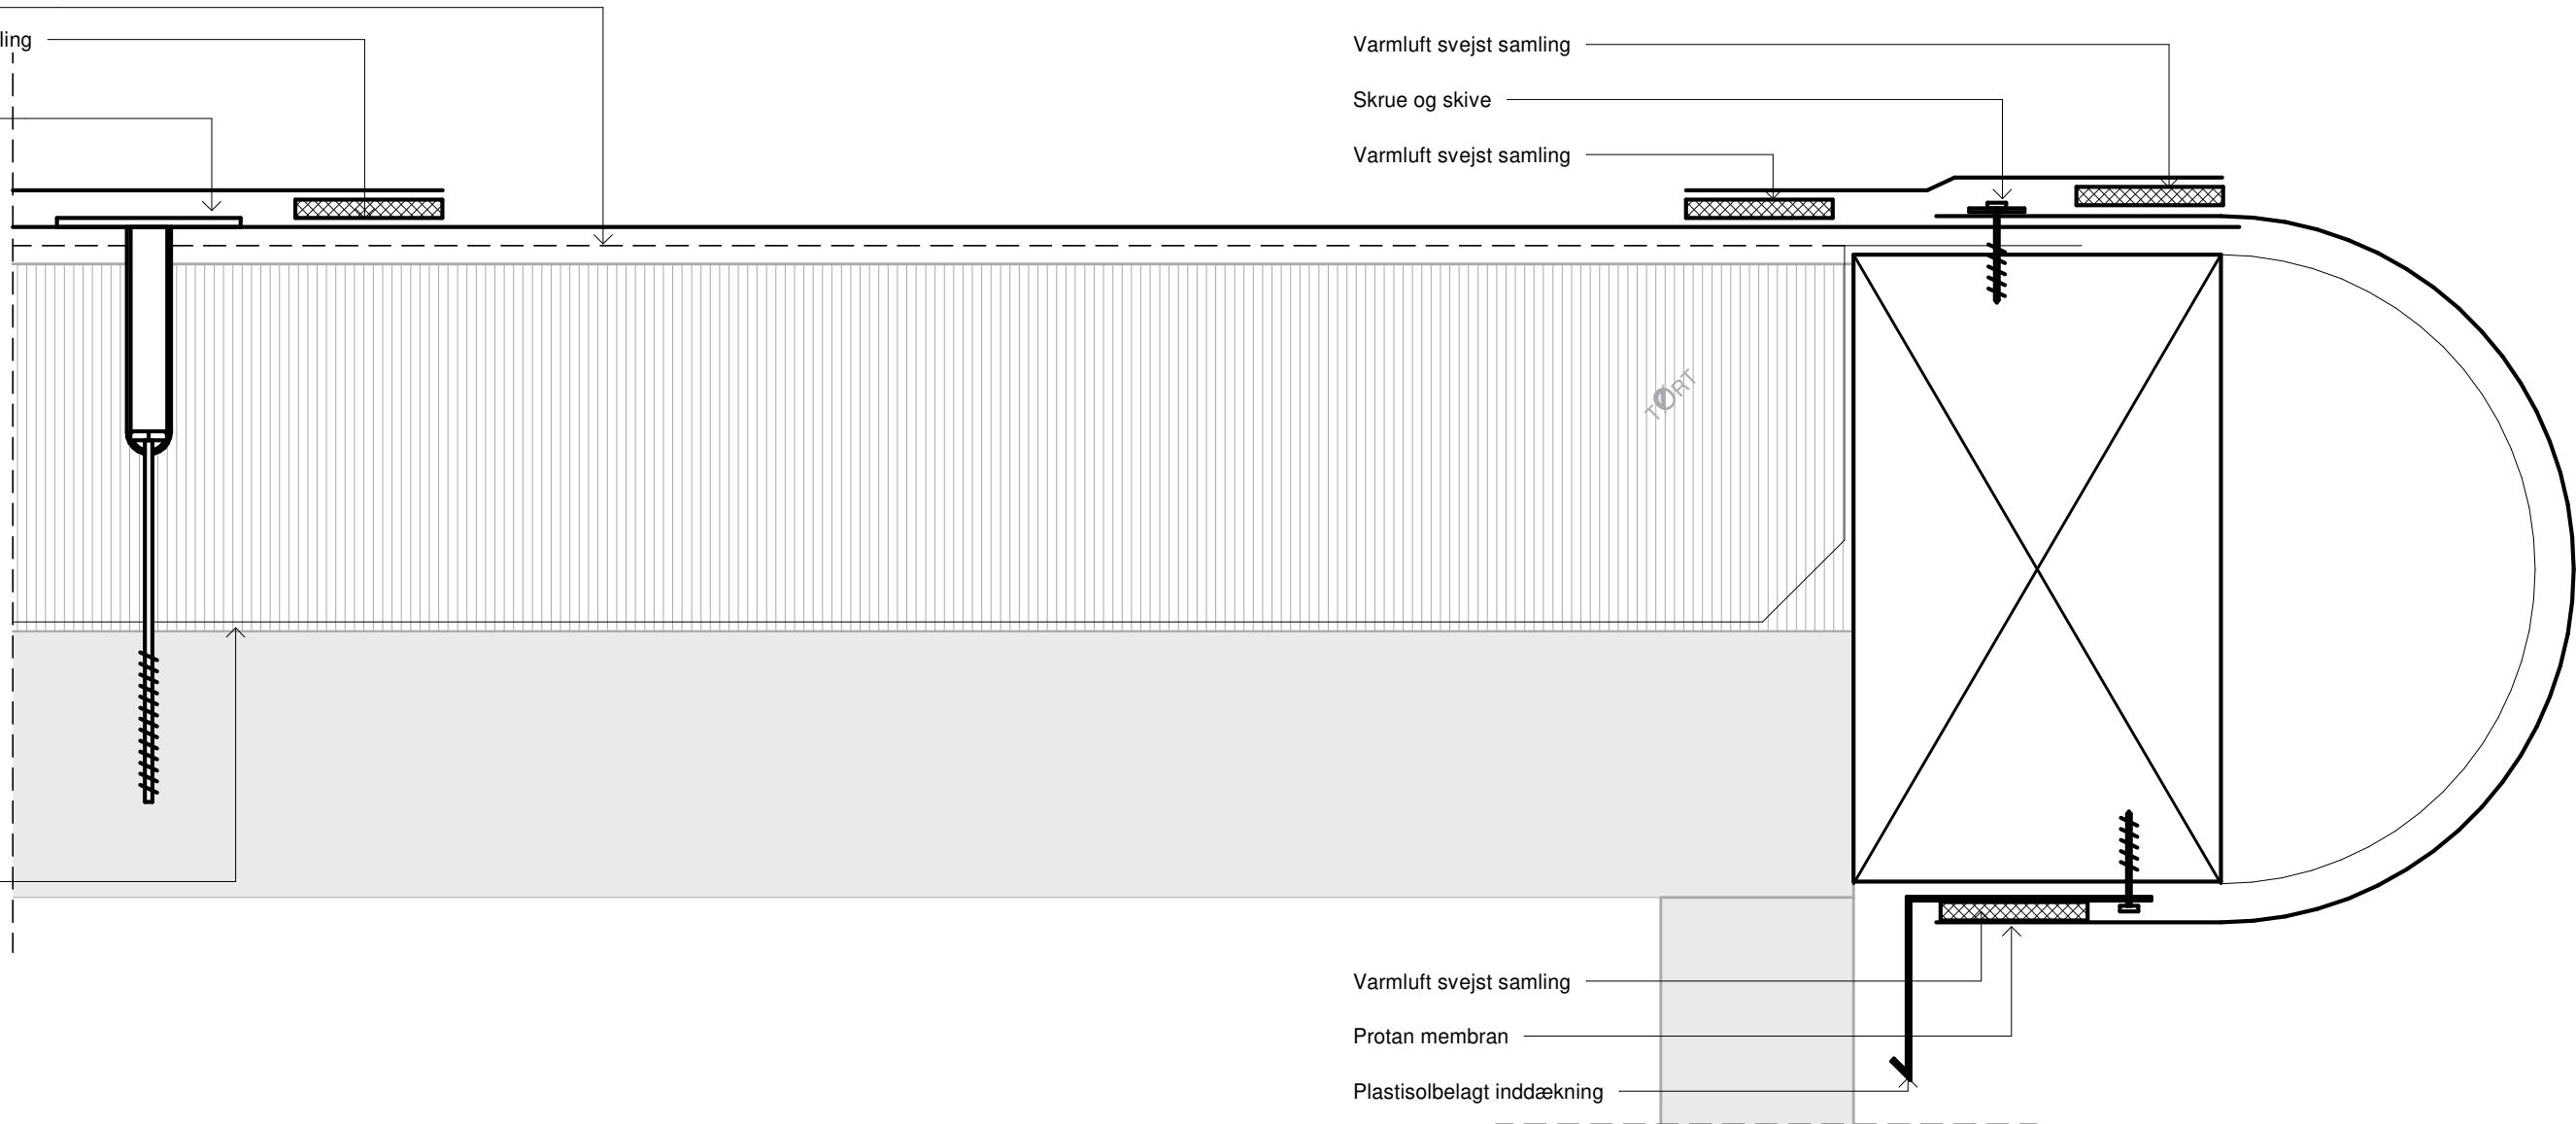

### Murkrone med afrundet forkant - Forslag 1

Mål: 1:2

Format: A3

Revision: 16-1

Tegningen er ikke målfast

