

Migrationsspærre  
(hvis nødvendigt)

Varmluft svejst samling

Protan kuldebro-  
brydende skive

Dampspærre

Varmluft svejst samling


Skrue og skive

Varmluft svejst samling

Varmluft svejst samling

Protan membrane

Plastisolbelagt inddækning

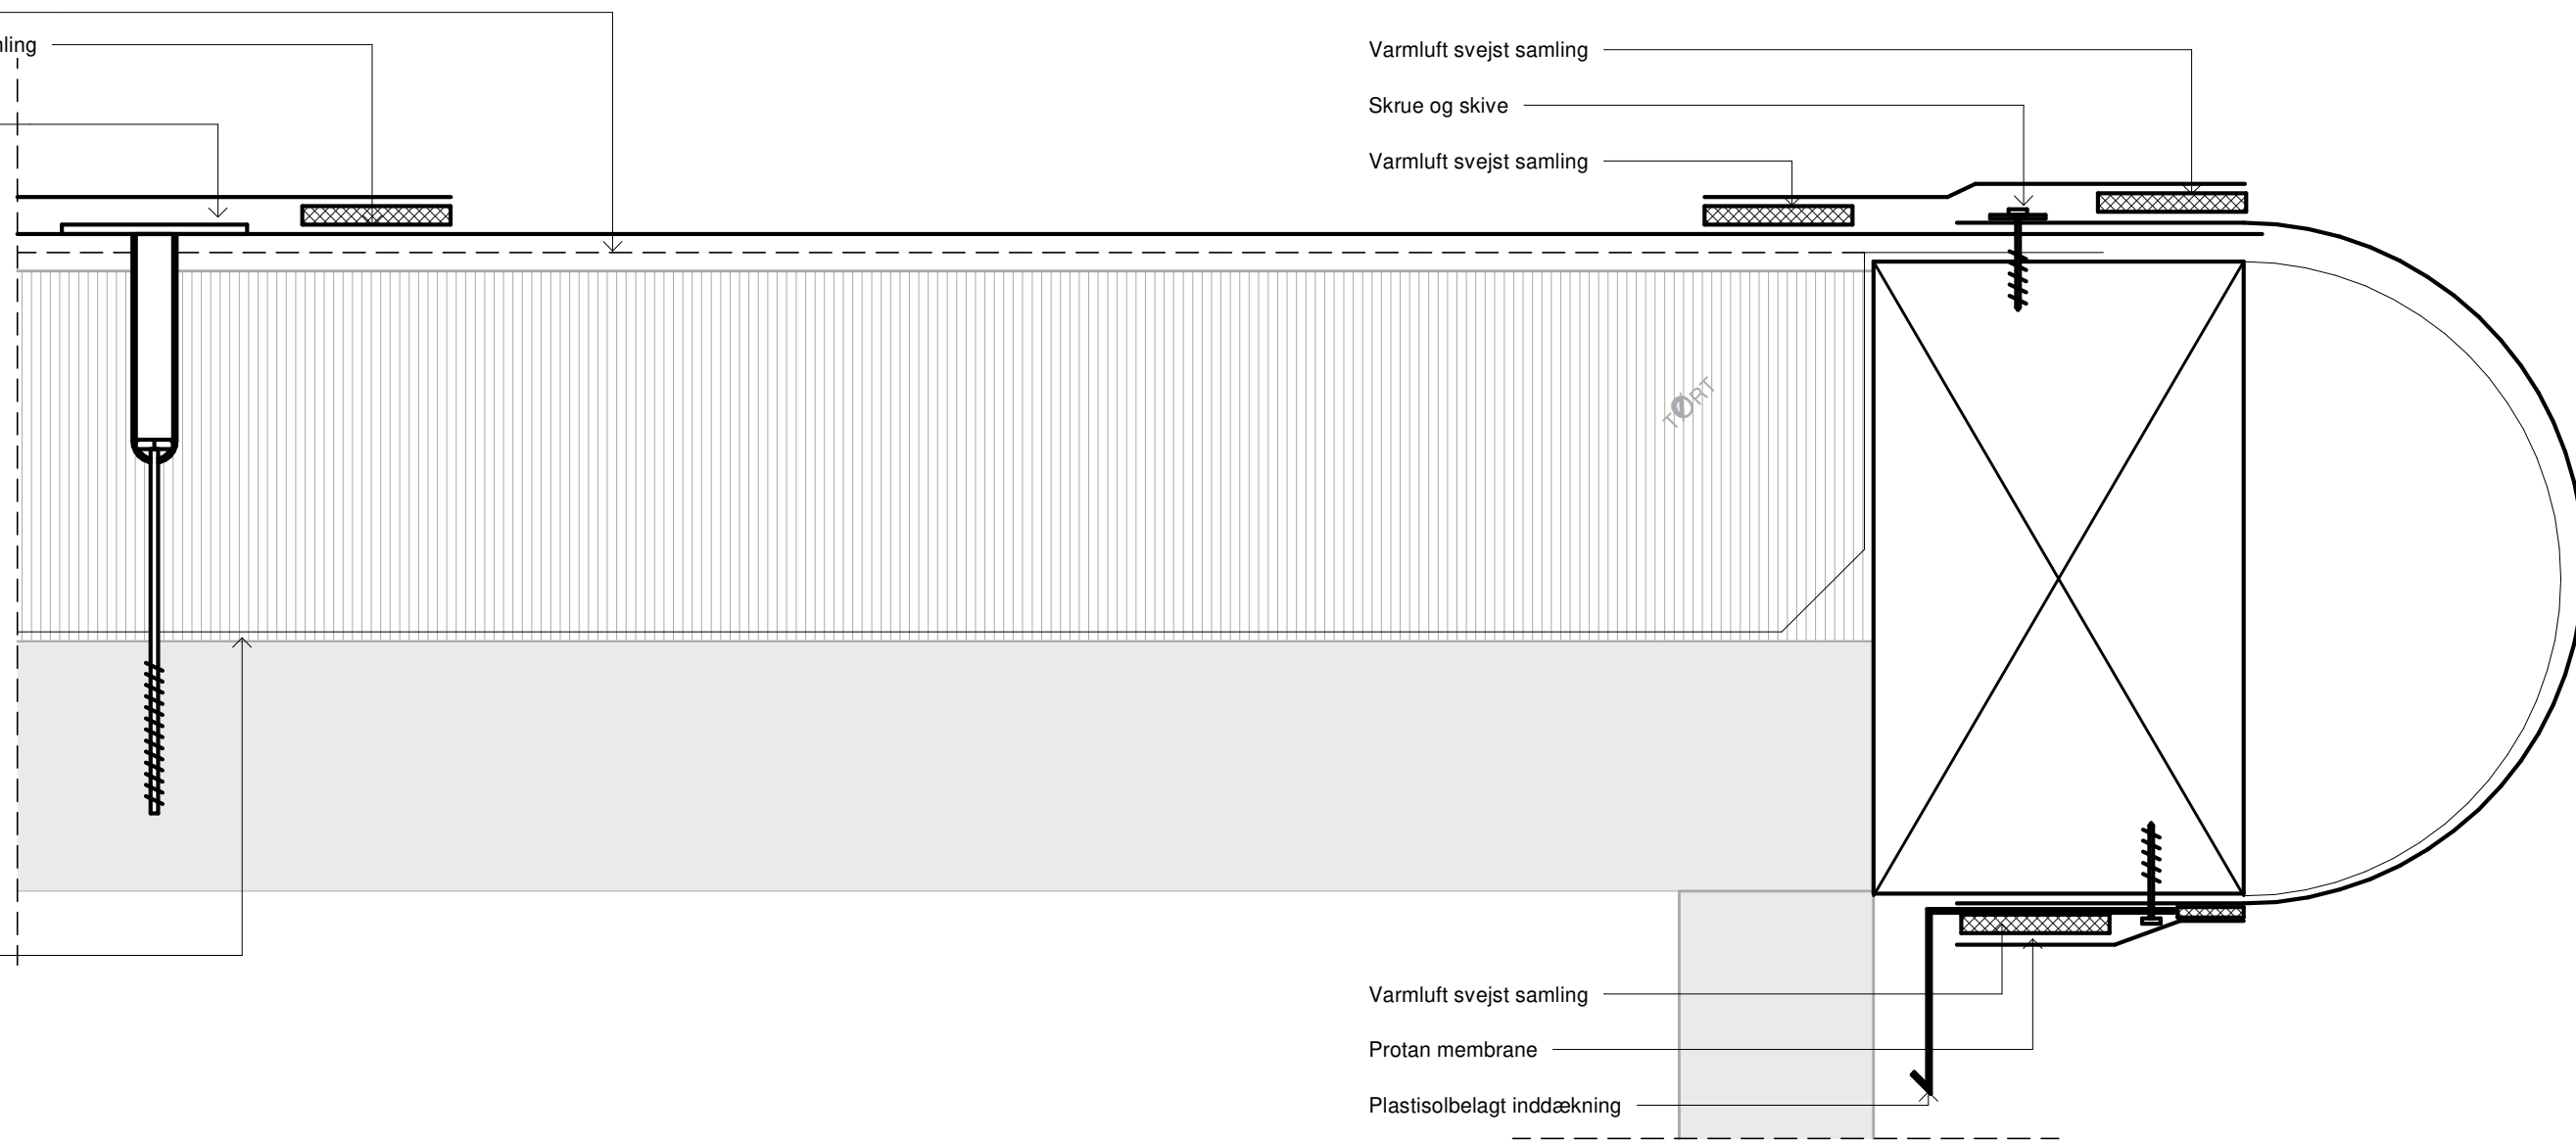

### Murkrone med afrundet forkant - Forslag 2

Mål: 1:2

Format: A3

Revision: 16-1

Tegningen er ikke målfast

