


Protan SE
Varmluft svejst samling
Metal skive
Mekanisk fastgørelse

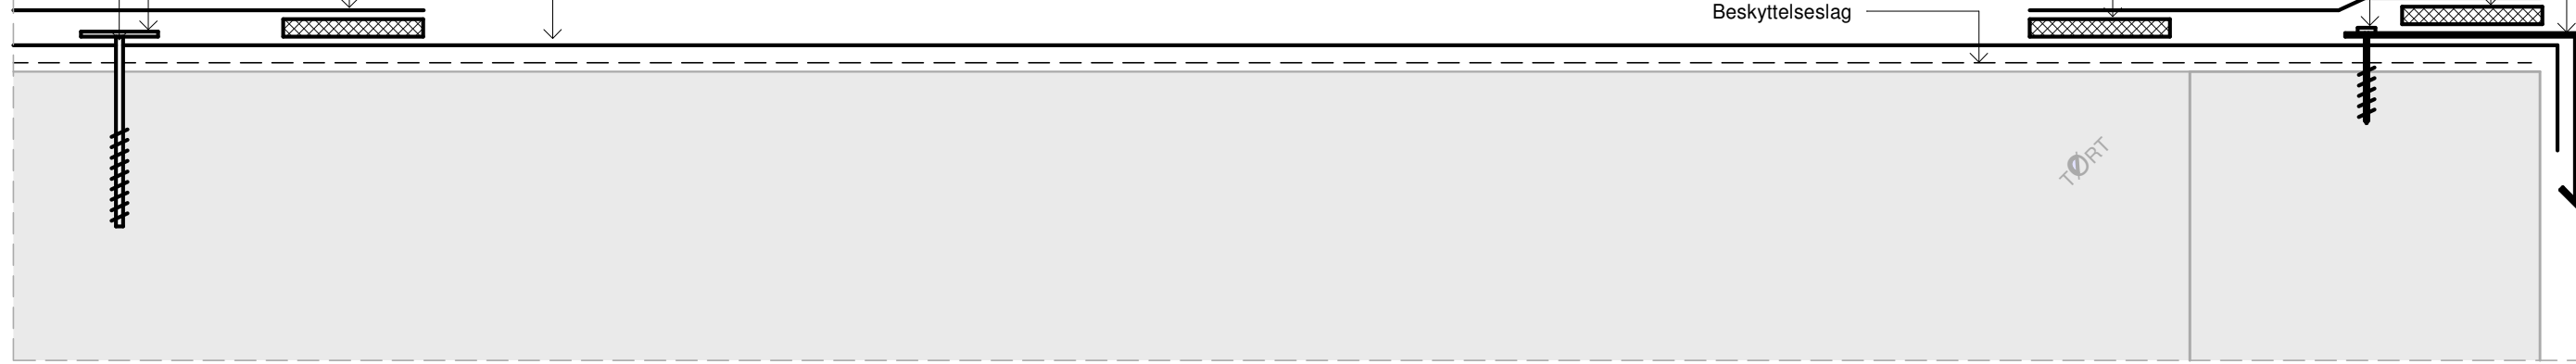

Plastisolbelagt indækning
Varmluft svejst samling
Forsænket fastgørelse
Varmluft svejst samling
Beskyttelseslag

Murkroneløsning - (uisoleret) uden krone

Mål: 1:2
Format: A3
Revision: 16-1
Tegningen er ikke målfast

